


平面図

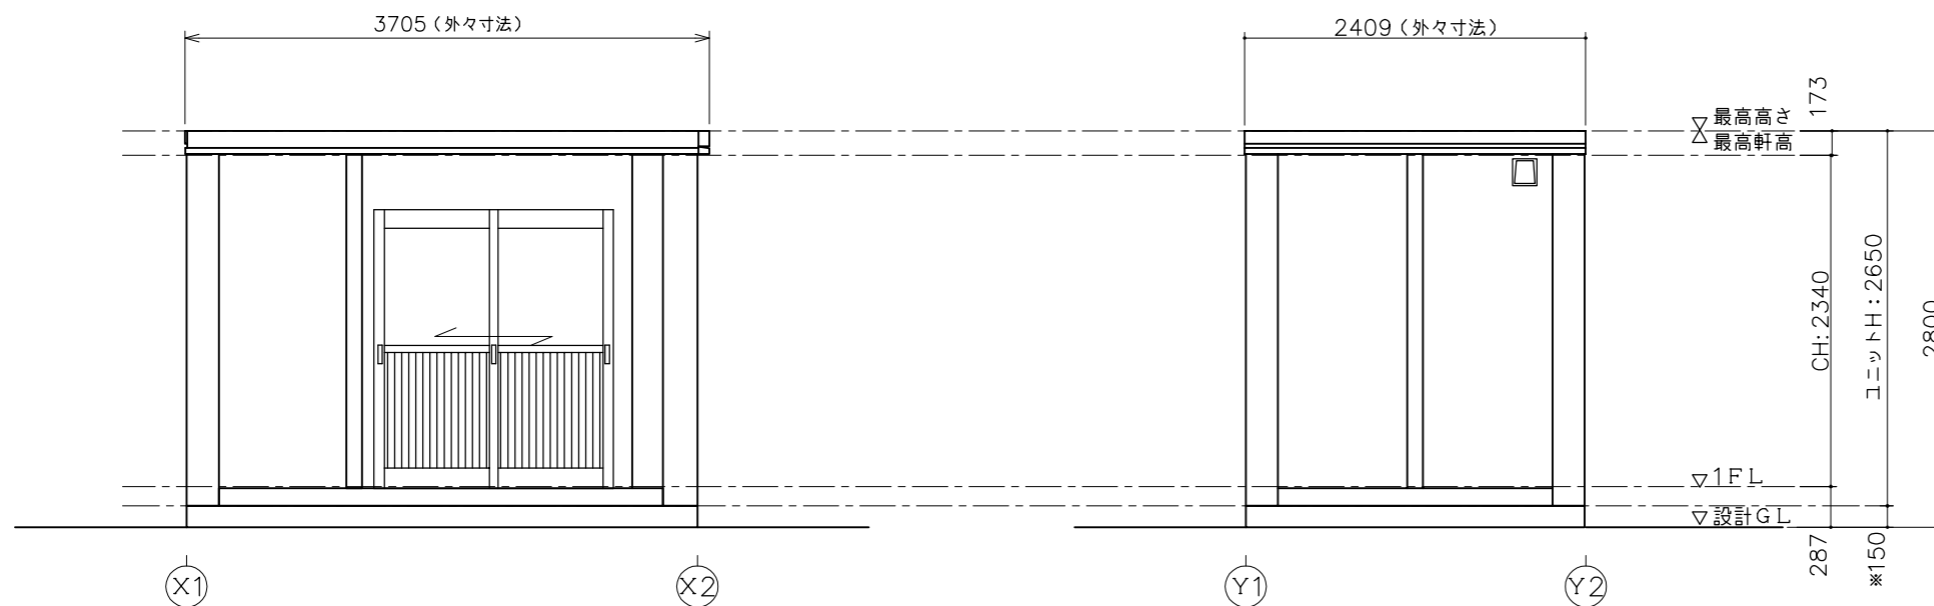

(Y1) 通り立面図

(X2) 通り立面図

仕様	
寸法	L3705×W2409×H2650 (1ユニット)
構造	鉄骨造(軽量鉄骨造)
屋根	金属折板張り t=0.8
天井	化粧合板張り t=4 断熱材:発泡ウレタン
床	構造用合板張り t=12 仕上:フロアベイント
壁 (複合パネル)	外壁:カラー鋼板 断熱材:スチレンフォーム t=25 内壁:カラー鋼板
電気	照明器具(40W×2灯)2基, 換気扇10cm ブレーカー(20A×2)
外部建具	アルミサッシ

建具表(外観)	
AD1 引戸	AW1 引違窓(H1000)
フロートガラスt=3mm	フロートガラスt=3mm

凡例		
記号	名称	仕様
	換気扇	φ100 バイブファン
	照明器具	FL-40W×2灯
	分電盤	別図に示す
	スイッチ	1P 300V 10A
	天井付けコンセント	15A×口数 125V
	壁付けコンセント	2口の合計15Aまで 125V

アース線 : 1V1.6(緑)  
各コンセント・照明はアース付です。

※現場により異なります

**SANKYO FRONTIER CO.,LTD.**

SCALE  
1:50 (A3)

TITLE  
標準図  
NAME  
平面図・立面図

TYPE  
CT-36DX 単体 平屋建て  
FILE.NO  
ホームページ